



50cm  
40cm  
30cm  
20cm  
10cm  
8cm  
6cm  
4cm  
2cm  
0cm

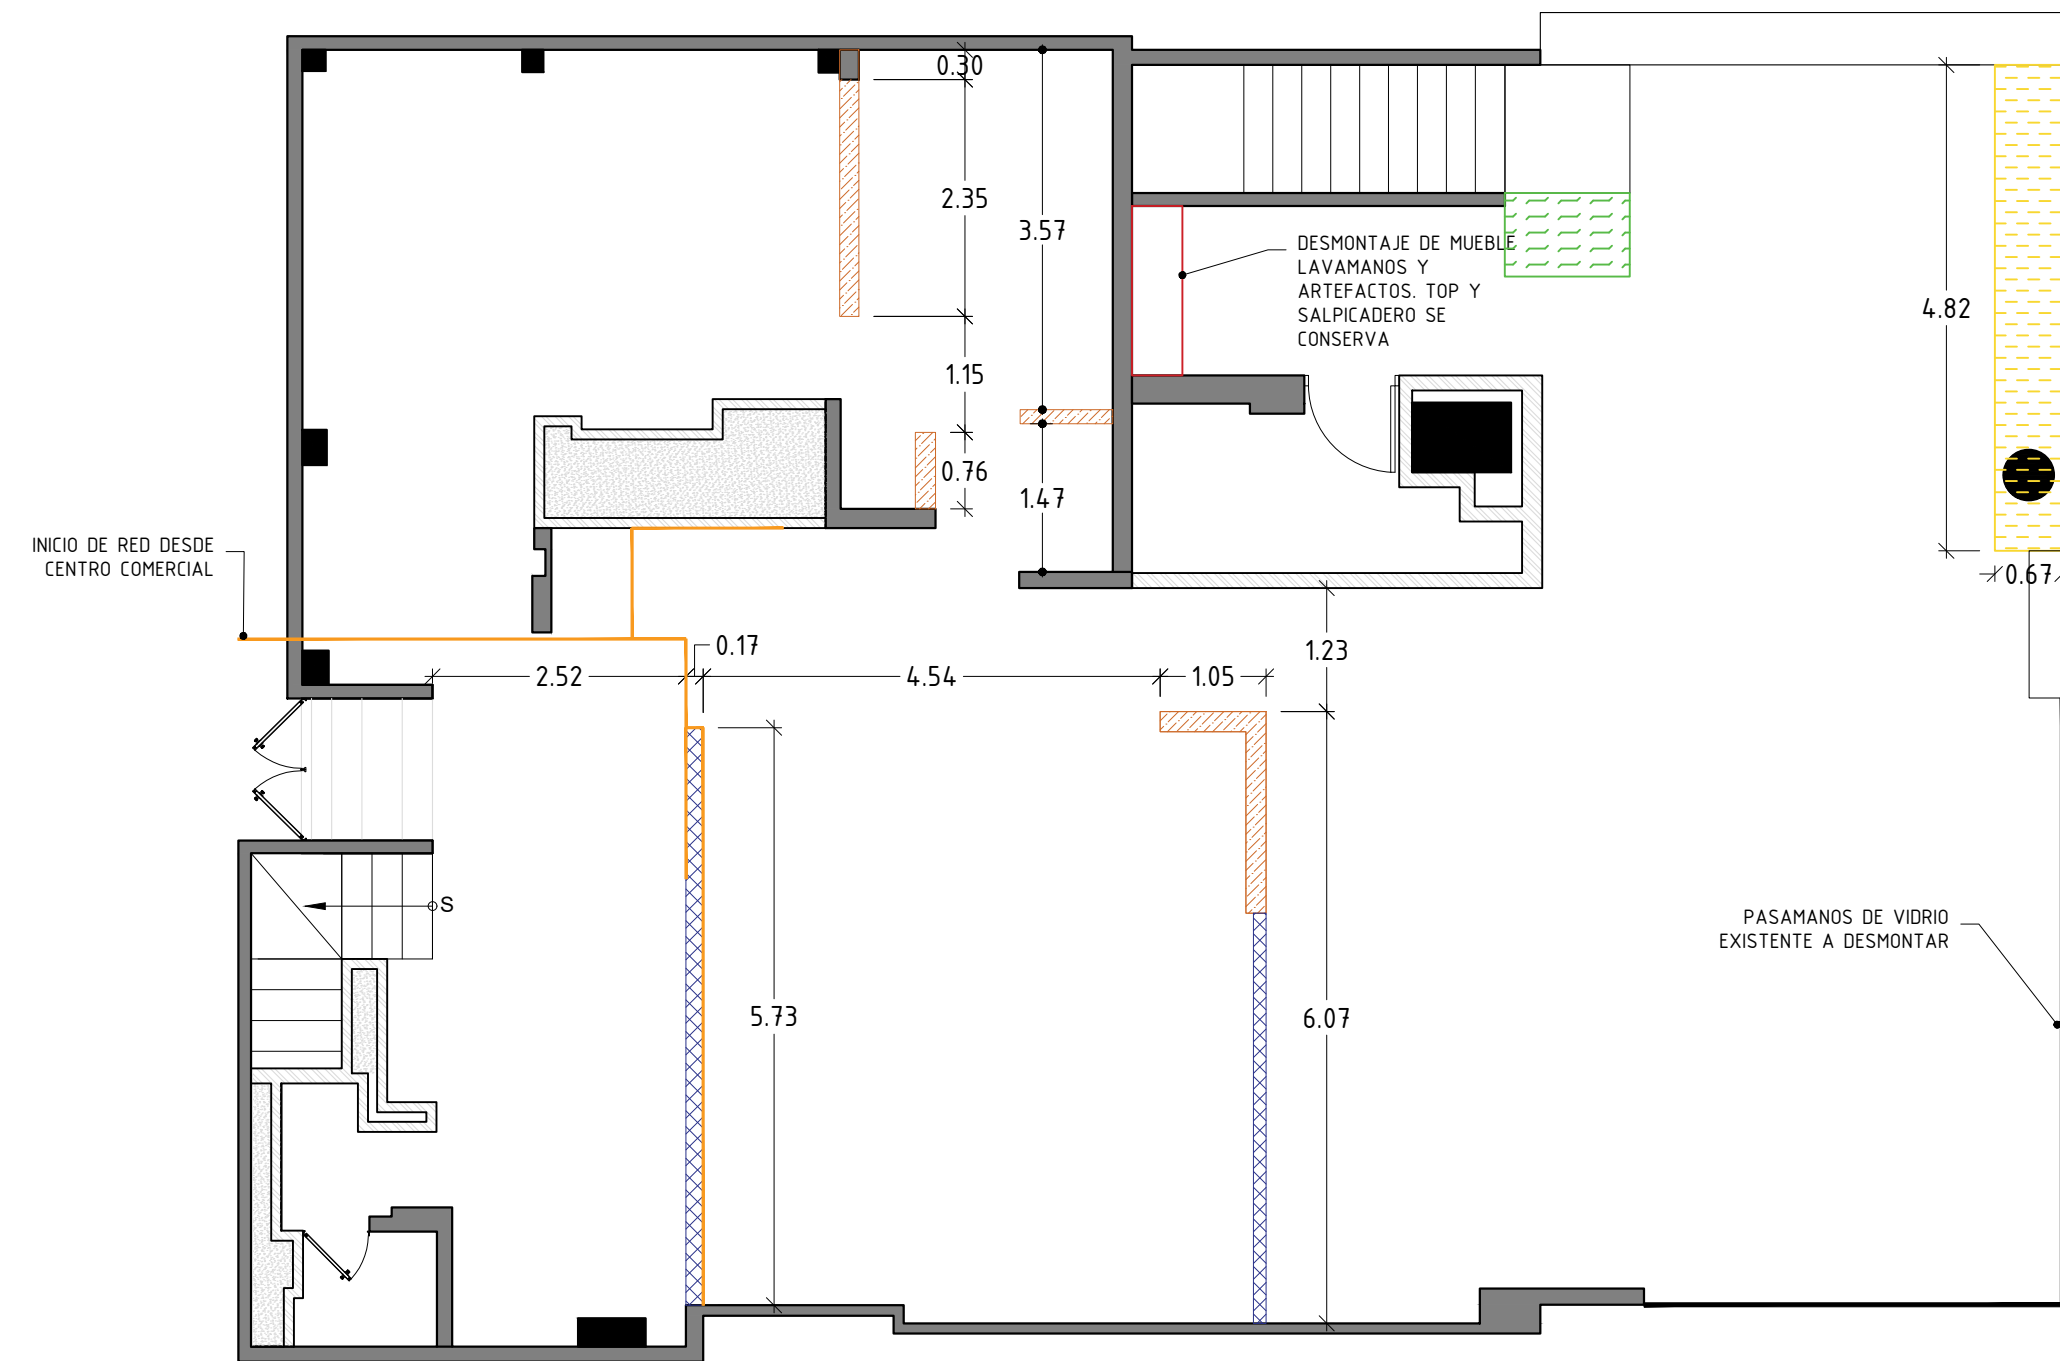

PLANTA DE DEMOLICIONES DE PRIMER NIVEL  
ESC 1.75

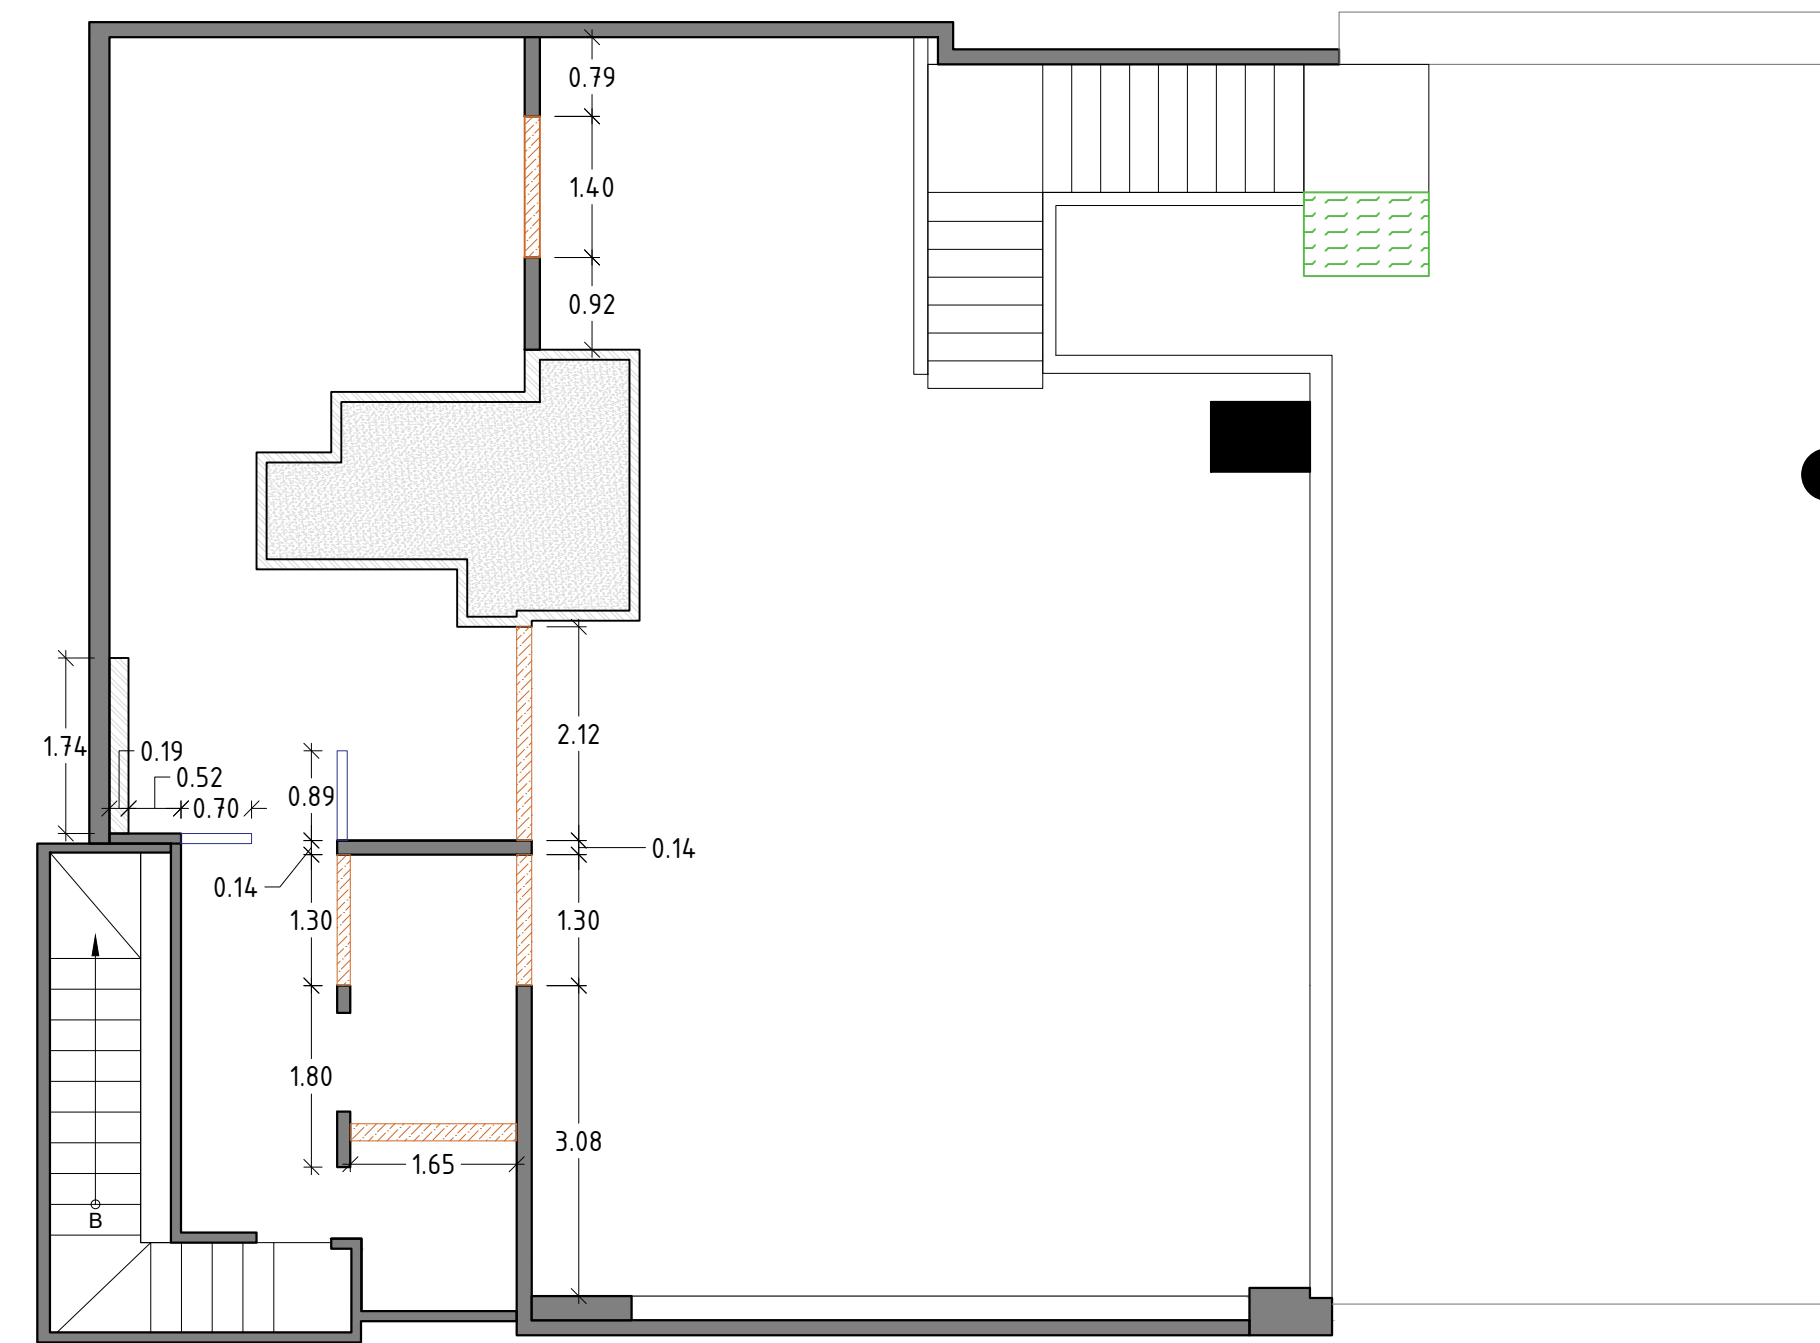

PLANTA DE DEMOLICIONES DE SEGUNDO NIVEL  
ESC 1.75

CUADRO DE DEMOLICIONES		
SIMBOLOGÍA	TIPO	DESCRIPCIÓN
	PARED	DEMOLICIÓN DE PARED DE CONCRETO
	PARED	DEMOLICIÓN DE PARED DE LÁMINA DE TABLA YESO
	MURO	DEMOLICIÓN DE MURO EXISTENTE
	ESCALERA	DEMOLICIÓN DE PELDAÑOS EN ESCALERA EXISTENTE
	CIELO	DEMOLICIÓN DE CIELO RASO EXISTENTE
	CIELO	CIELO RASO EXISTENTE DE CENTRO COMERCIAL A CONSERVAR
	TUBERIA	RUTA DE GAS A DESMONTAR

NOTA:

1. ANTES DE INICIAR LA DEMOLICIÓN EL CONTRATISTA GENERAL Y/O CONTRATISTAS DE TRABAJOS ESPECIALES, DEBERÁN HACER LAS VISITAS PREVIAS QUE SEAN NECESARIAS AL SITIO PARA VERIFICAR RUTAS DE DESALOJO DE ESCOMBROS.
2. ES RESPONSABILIDAD DEL CONTRATISTA REMOVER DEL SITIO LOS MARCOS Y PUERTAS EXISTENTE QUE NO SE VAYAN A REUTILIZAR.
3. LA DEMOLICIÓN EN GENERAL DEBERÁ HACERSE POR MÉTODOS MANUALES Y SIN LESIONAR O CAUSAR DAÑOS A LA ESTRUCTURA EXISTENTE A MANTENER.
4. RECTIFICAR MEDIDAS EN SITIO AL MOMENTO DE REALIZAR TODAS LAS ADECUACIONES.
5. DESMONTAR CIELO RASO DE LÁMINA DE YESO EXISTENTE CON LUMINARIAS Y REJILLAS DE AIRE ACONDICIONADO.
6. DEMOLICIÓN DE PISO Y ACABADOS EN PAREDES EXISTENTE A DEFINIR SEGÚN ESTADO DE ELLOS.

PROYECTO:  
REMEDIACIÓN DEL LOCAL D3 C362 DONDE SE UBICARÁ EL RESTAURANTE TONY ROMA S EN CENTRO COMERCIAL MULTIPLAZA

UBICACIÓN:  
CENTRO COMERCIAL MULTIPLAZA PACIFIC, CIUDAD DE PANAMÁ, CORREGIMIENTO DE SAN FRANCISCO

DISEÑO ARQUITECTÓNICO:  
INDIRA FRAUCA - ARQUITECTA  
LIC. 94-001-029


PROPIETARIO:  
GRUPO PIRAMIDE  
S.A DE C.V

INGENIERO ELECTROMECÁNICO:  
FRANCISCO SALAS  
LIC. 99-024-018


INGENIERIA CIVIL:  
GRIZLY DE SEDAS  
LIC. 2007-006-056

ESCALA INDICADAS  
NOVIEMBRE 2023

PLANTA ARQUITECTONICA  
**A02**  
02/22

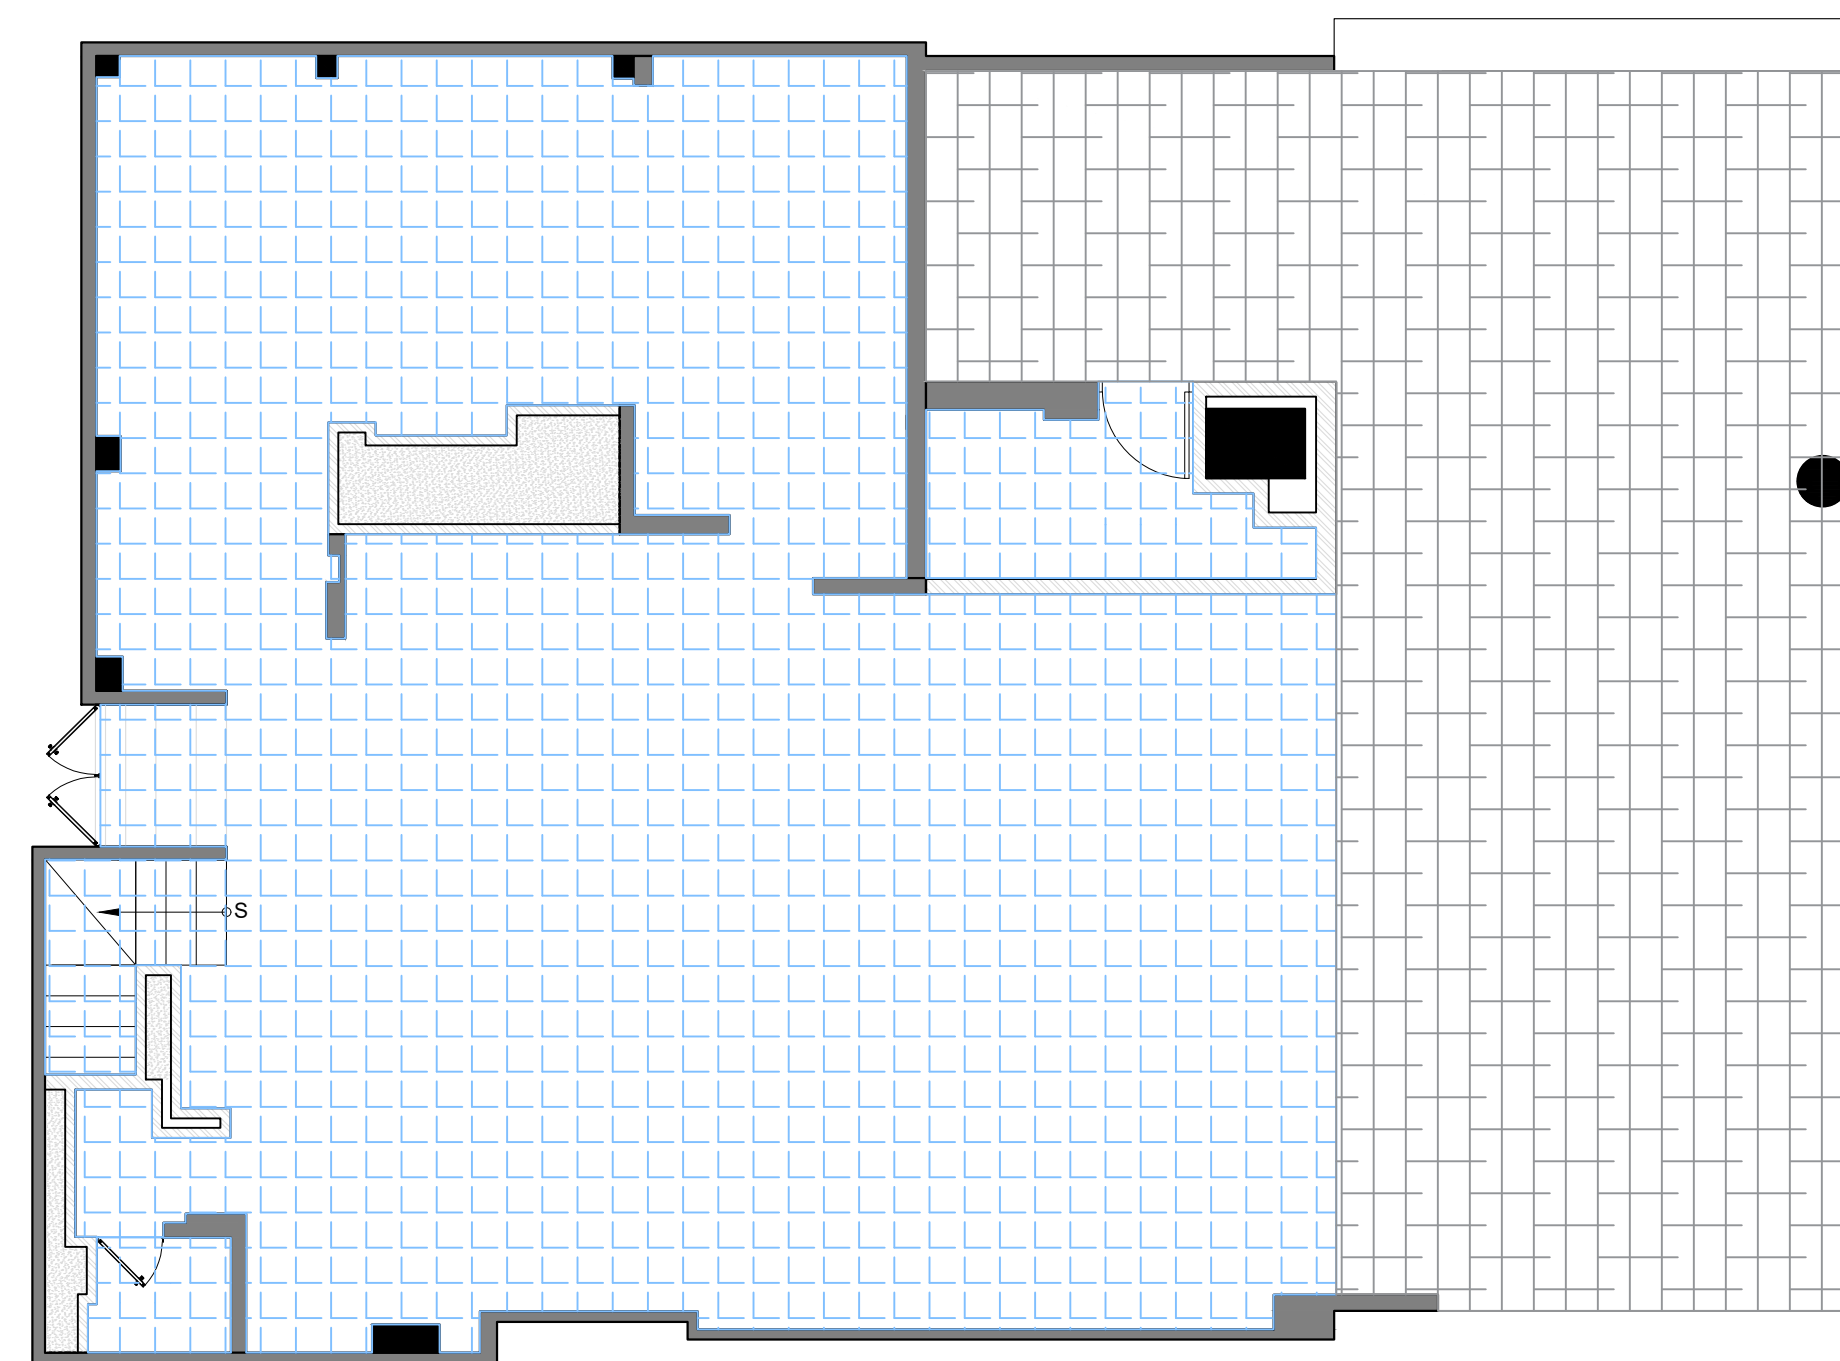

PLANTA DE DEMOLICIONES DE CIELOS RASOS DE PRIMER NIVEL  
ESC 1.75

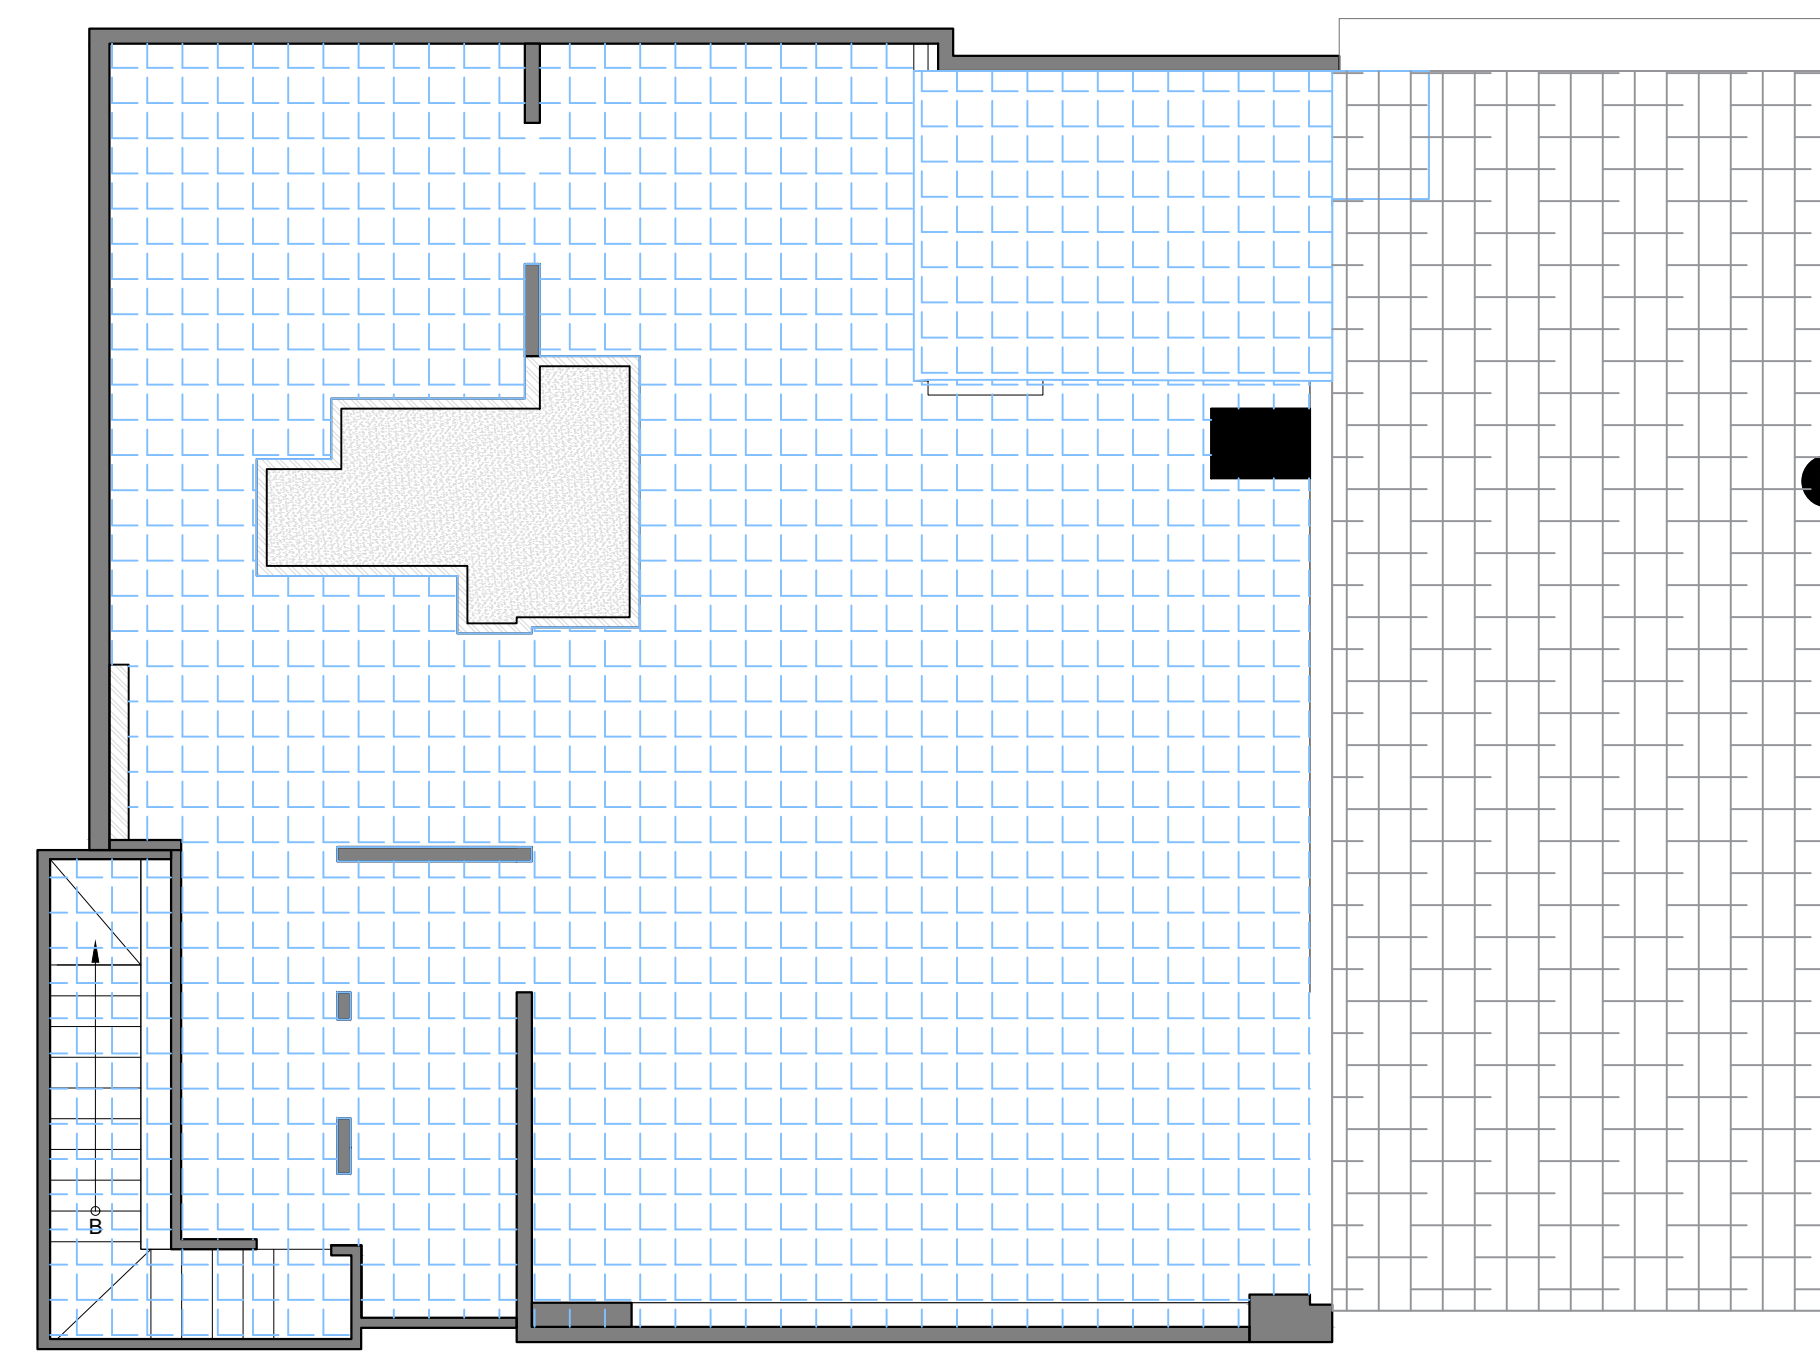

PLANTA DE DEMOLICIONES DE CIELOS RASOS DE SEGUNDO NIVEL  
ESC 1.75

0cm 2cm 4cm 6cm 8cm 10cm 20cm 30cm 40cm 50cm 60cm 70cm 80cm