




50cm  
40cm  
30cm  
20cm  
10cm  
8cm  
6cm  
4cm  
2cm  
0cm

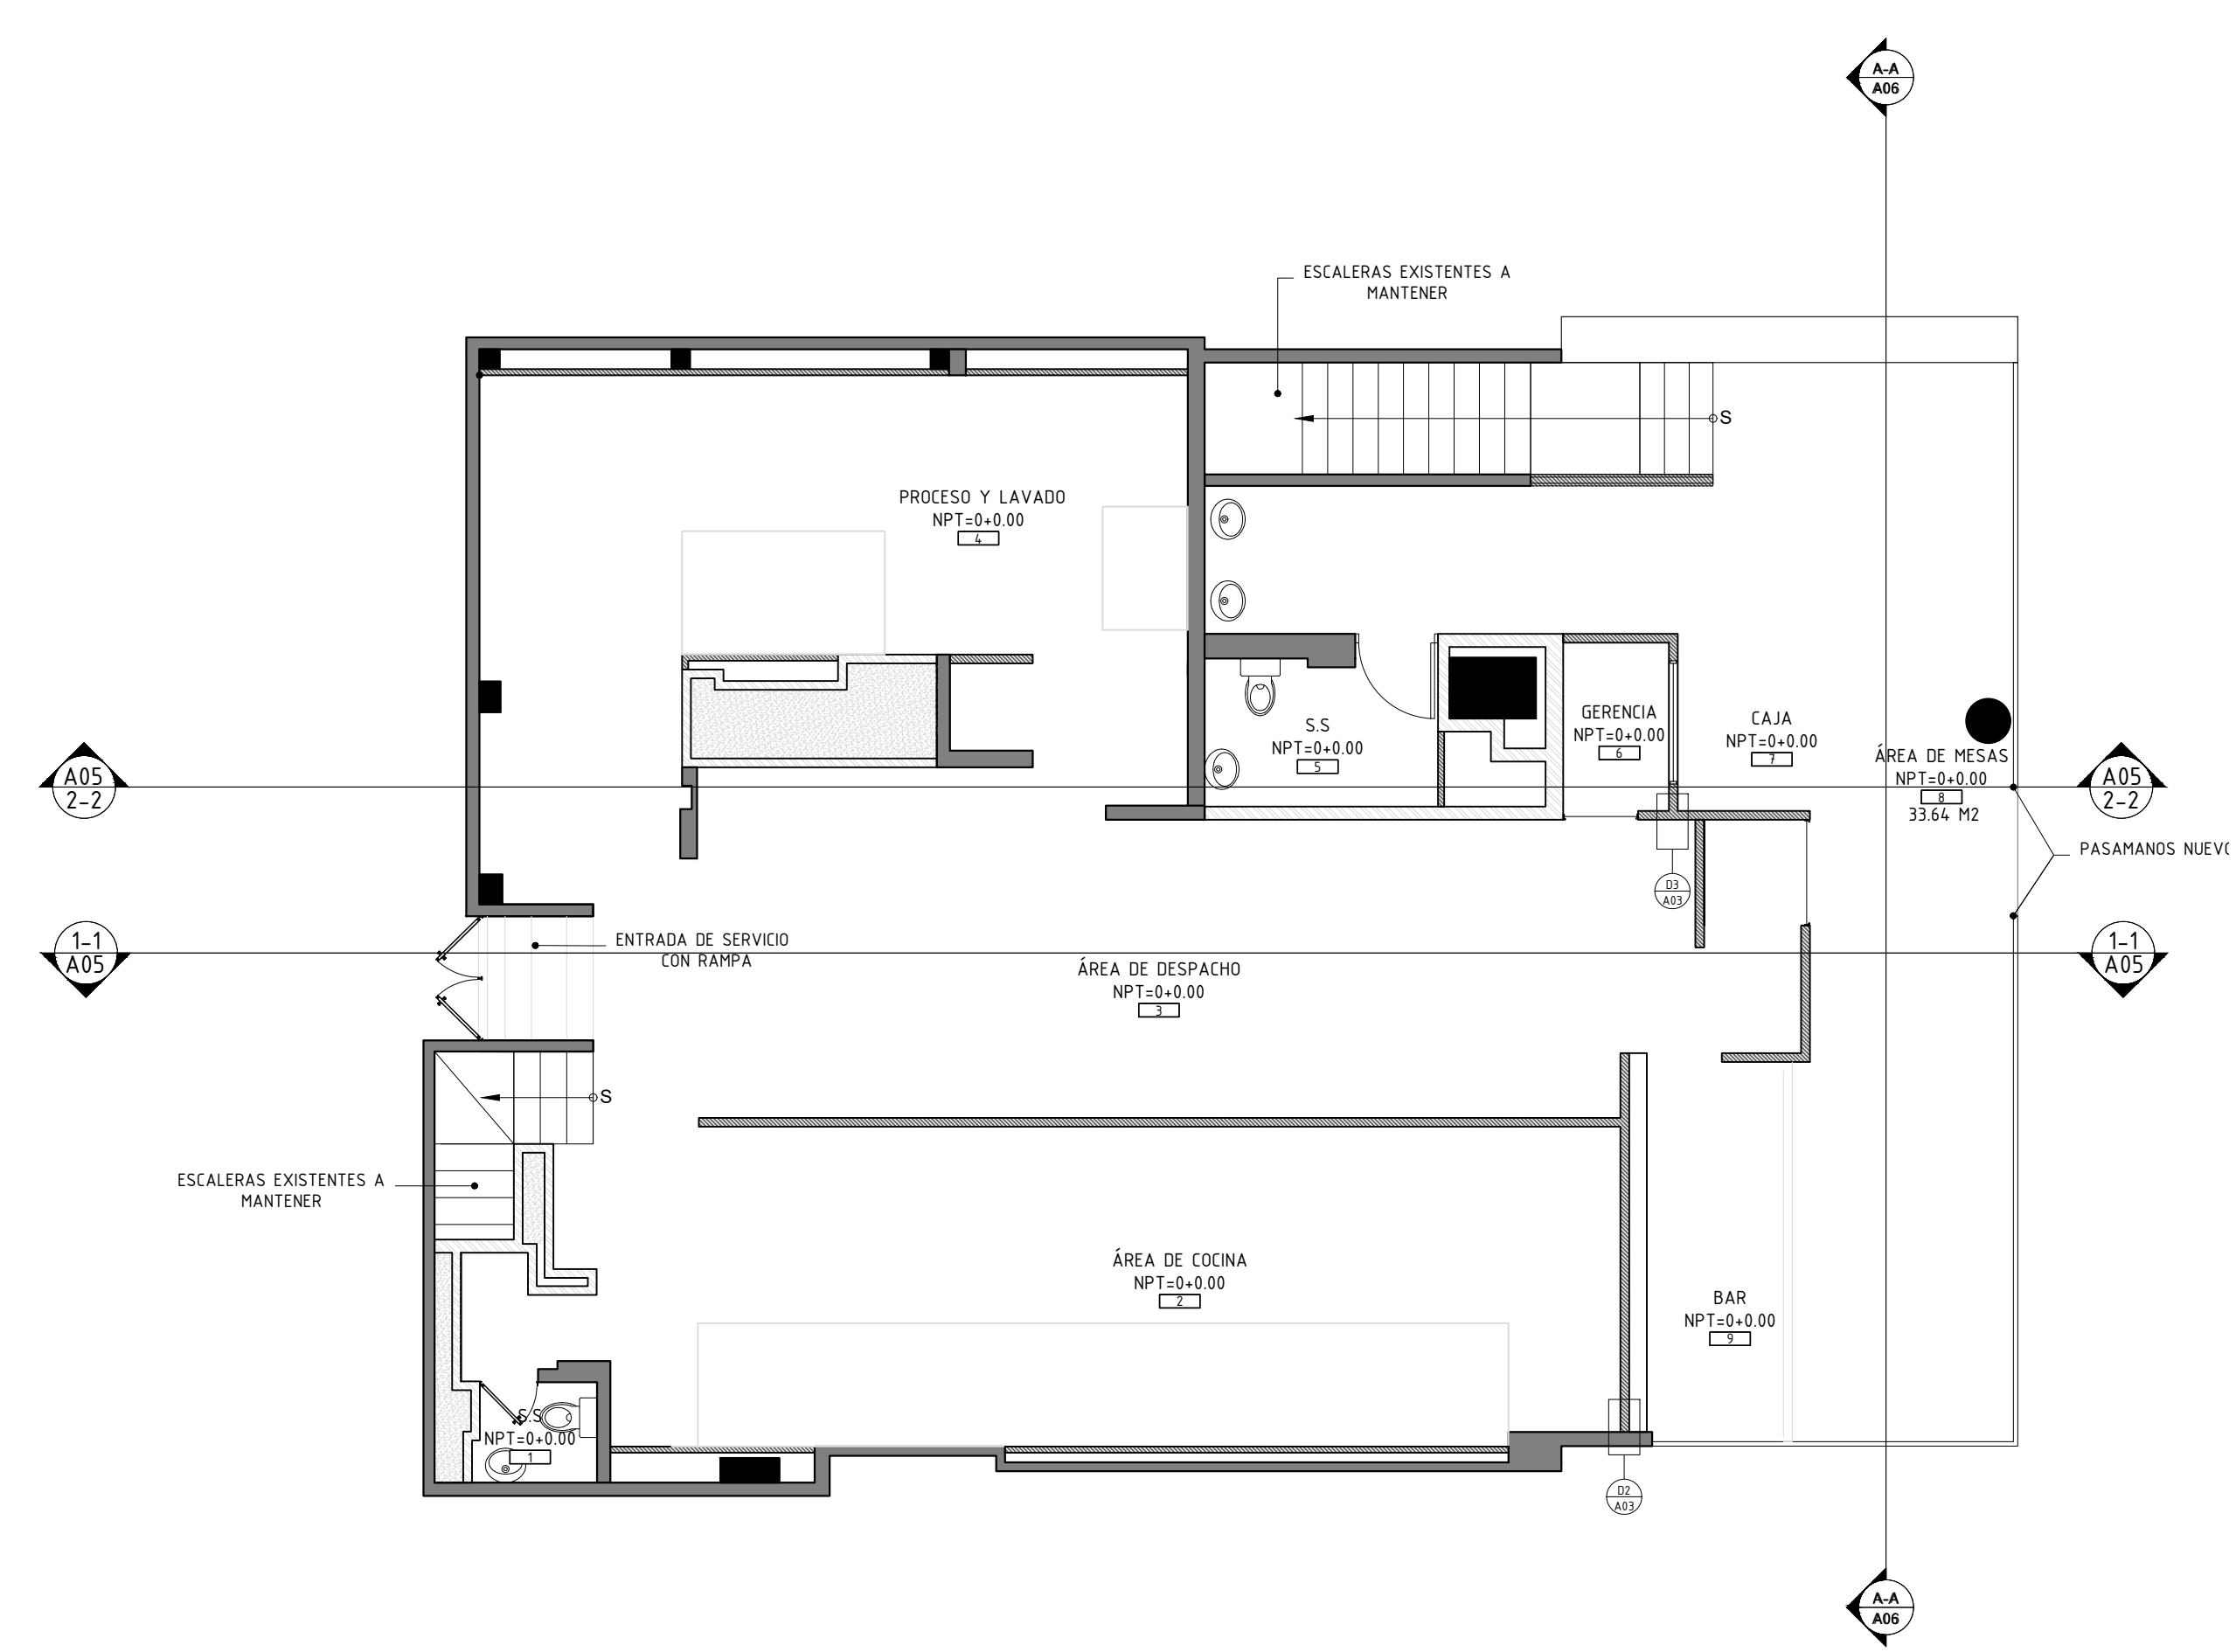


PLANTA DE TIPOLOGIA DE PAREDES DE PRIMER NIVEL  
ESC 1.75

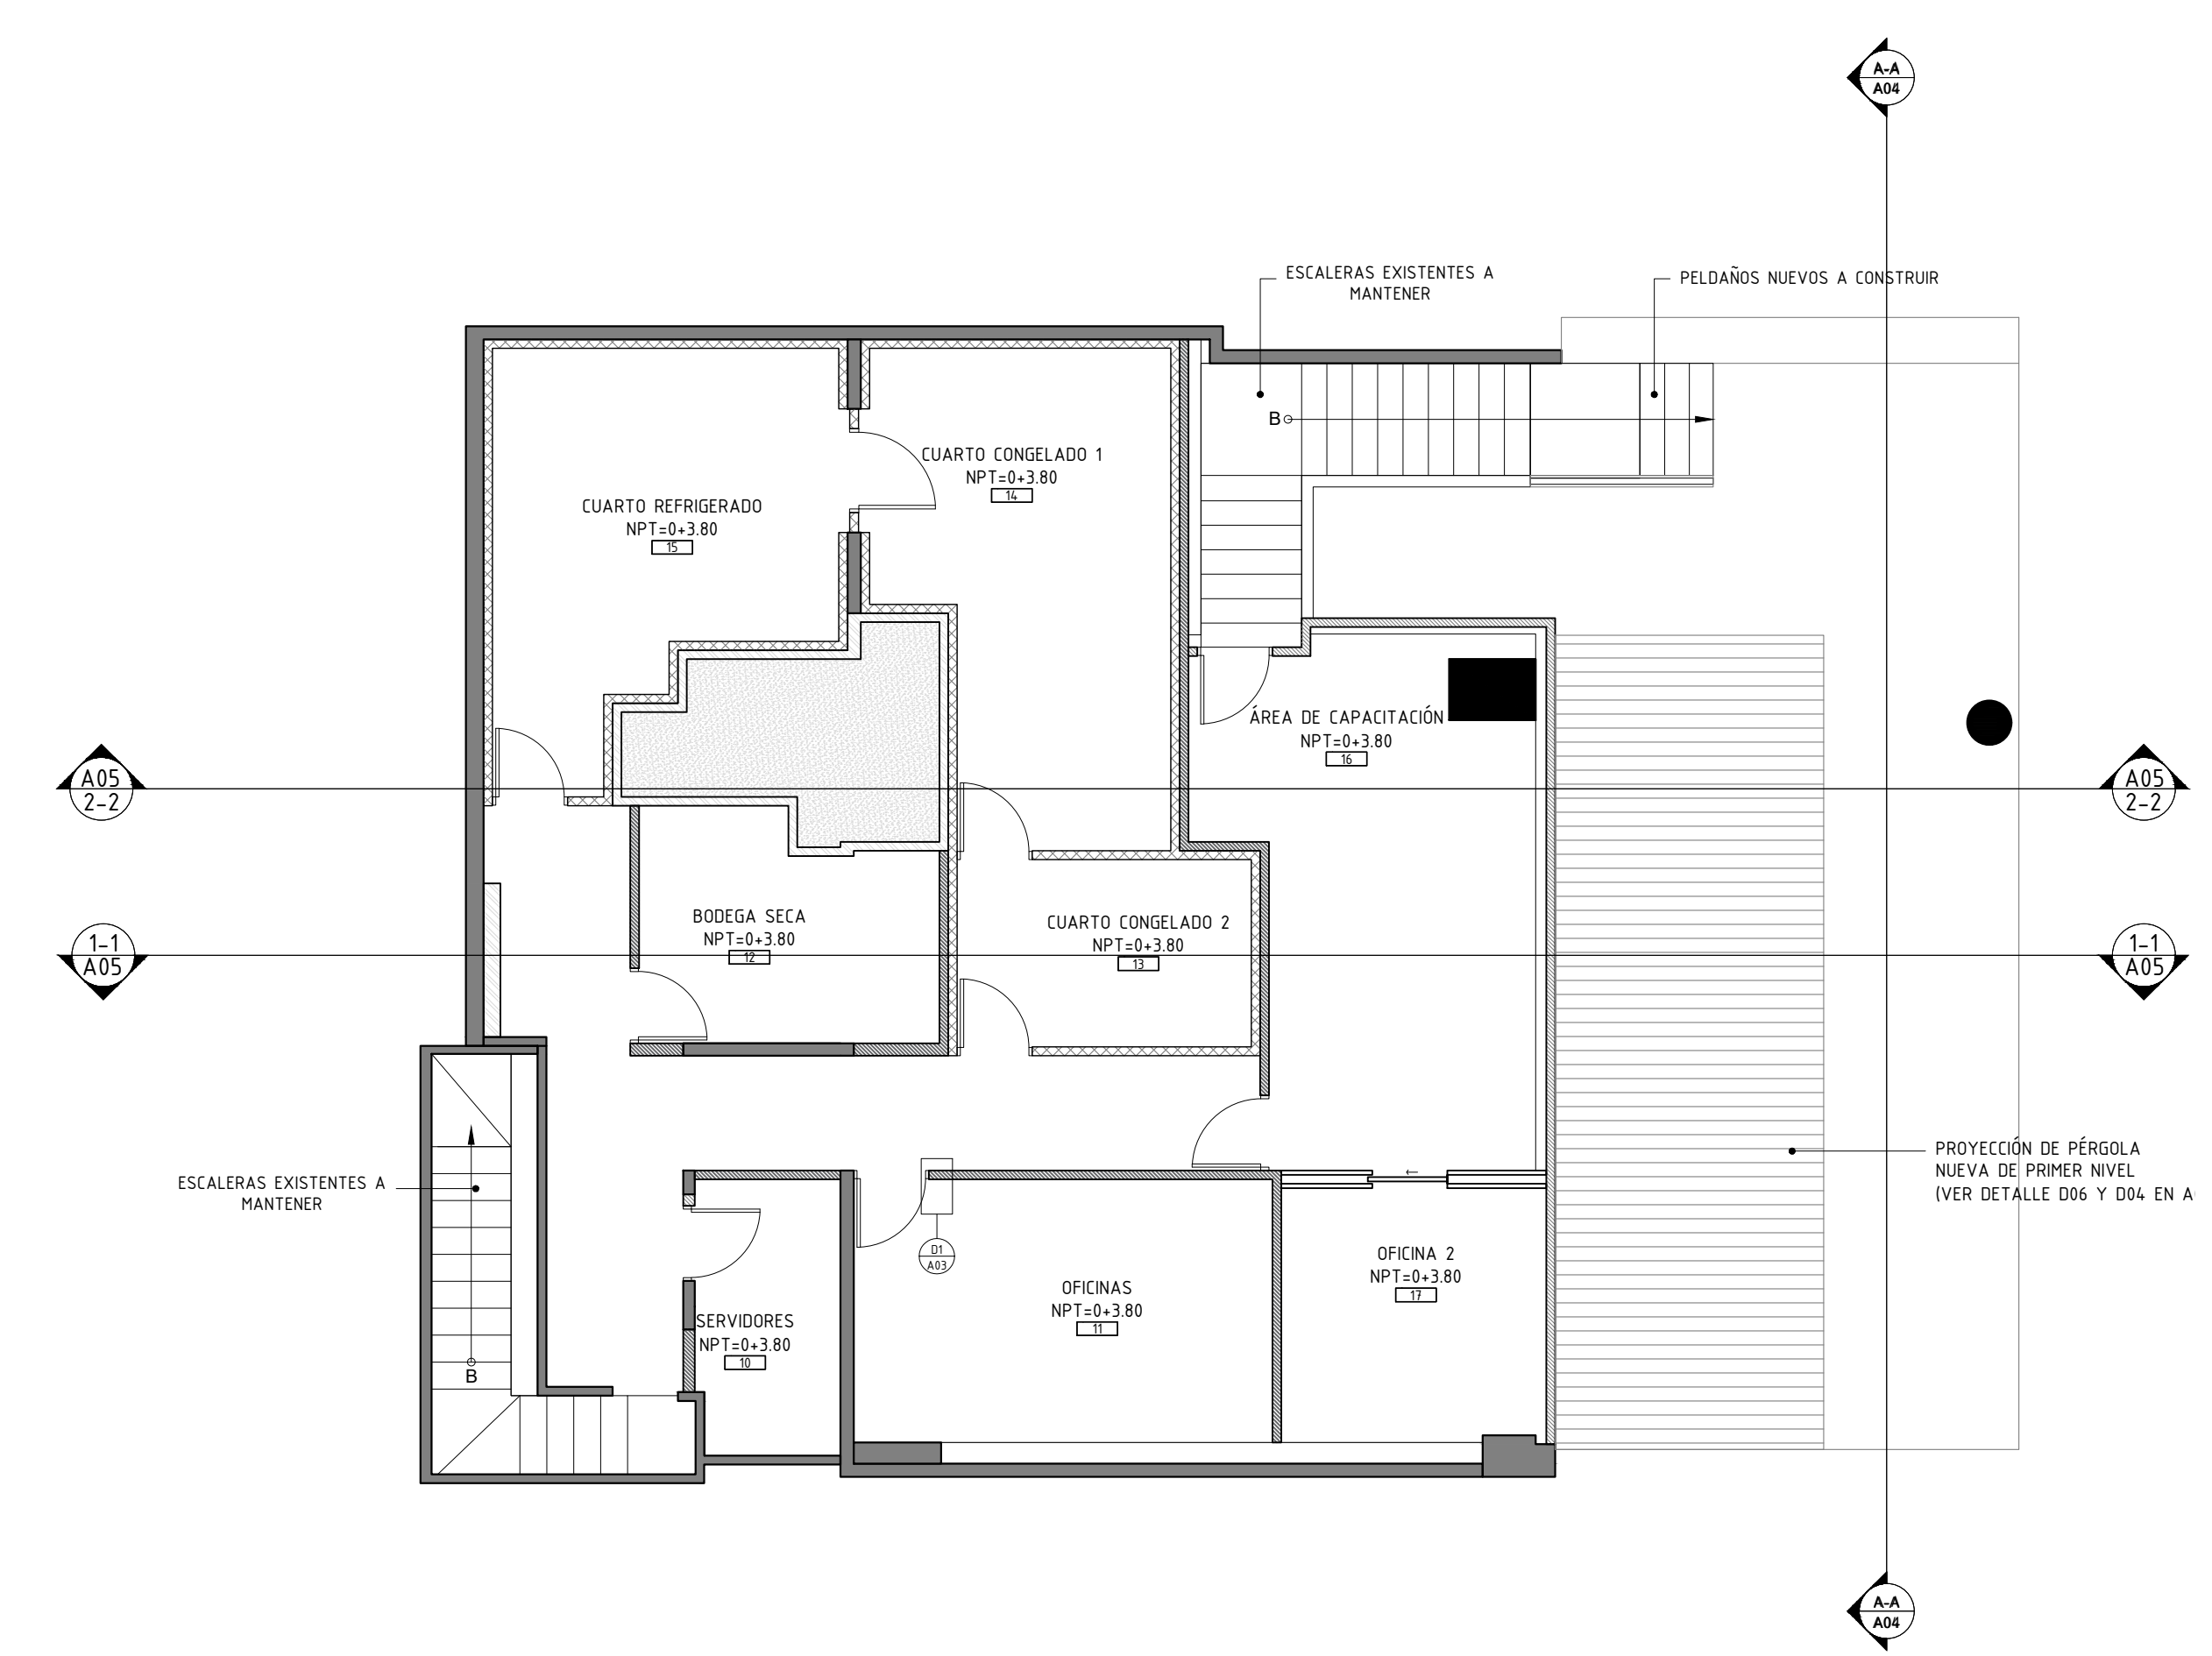


PLANTA DE TIPOLOGIA DE PAREDES DE SEGUNDO NIVEL  
ESC 1.75

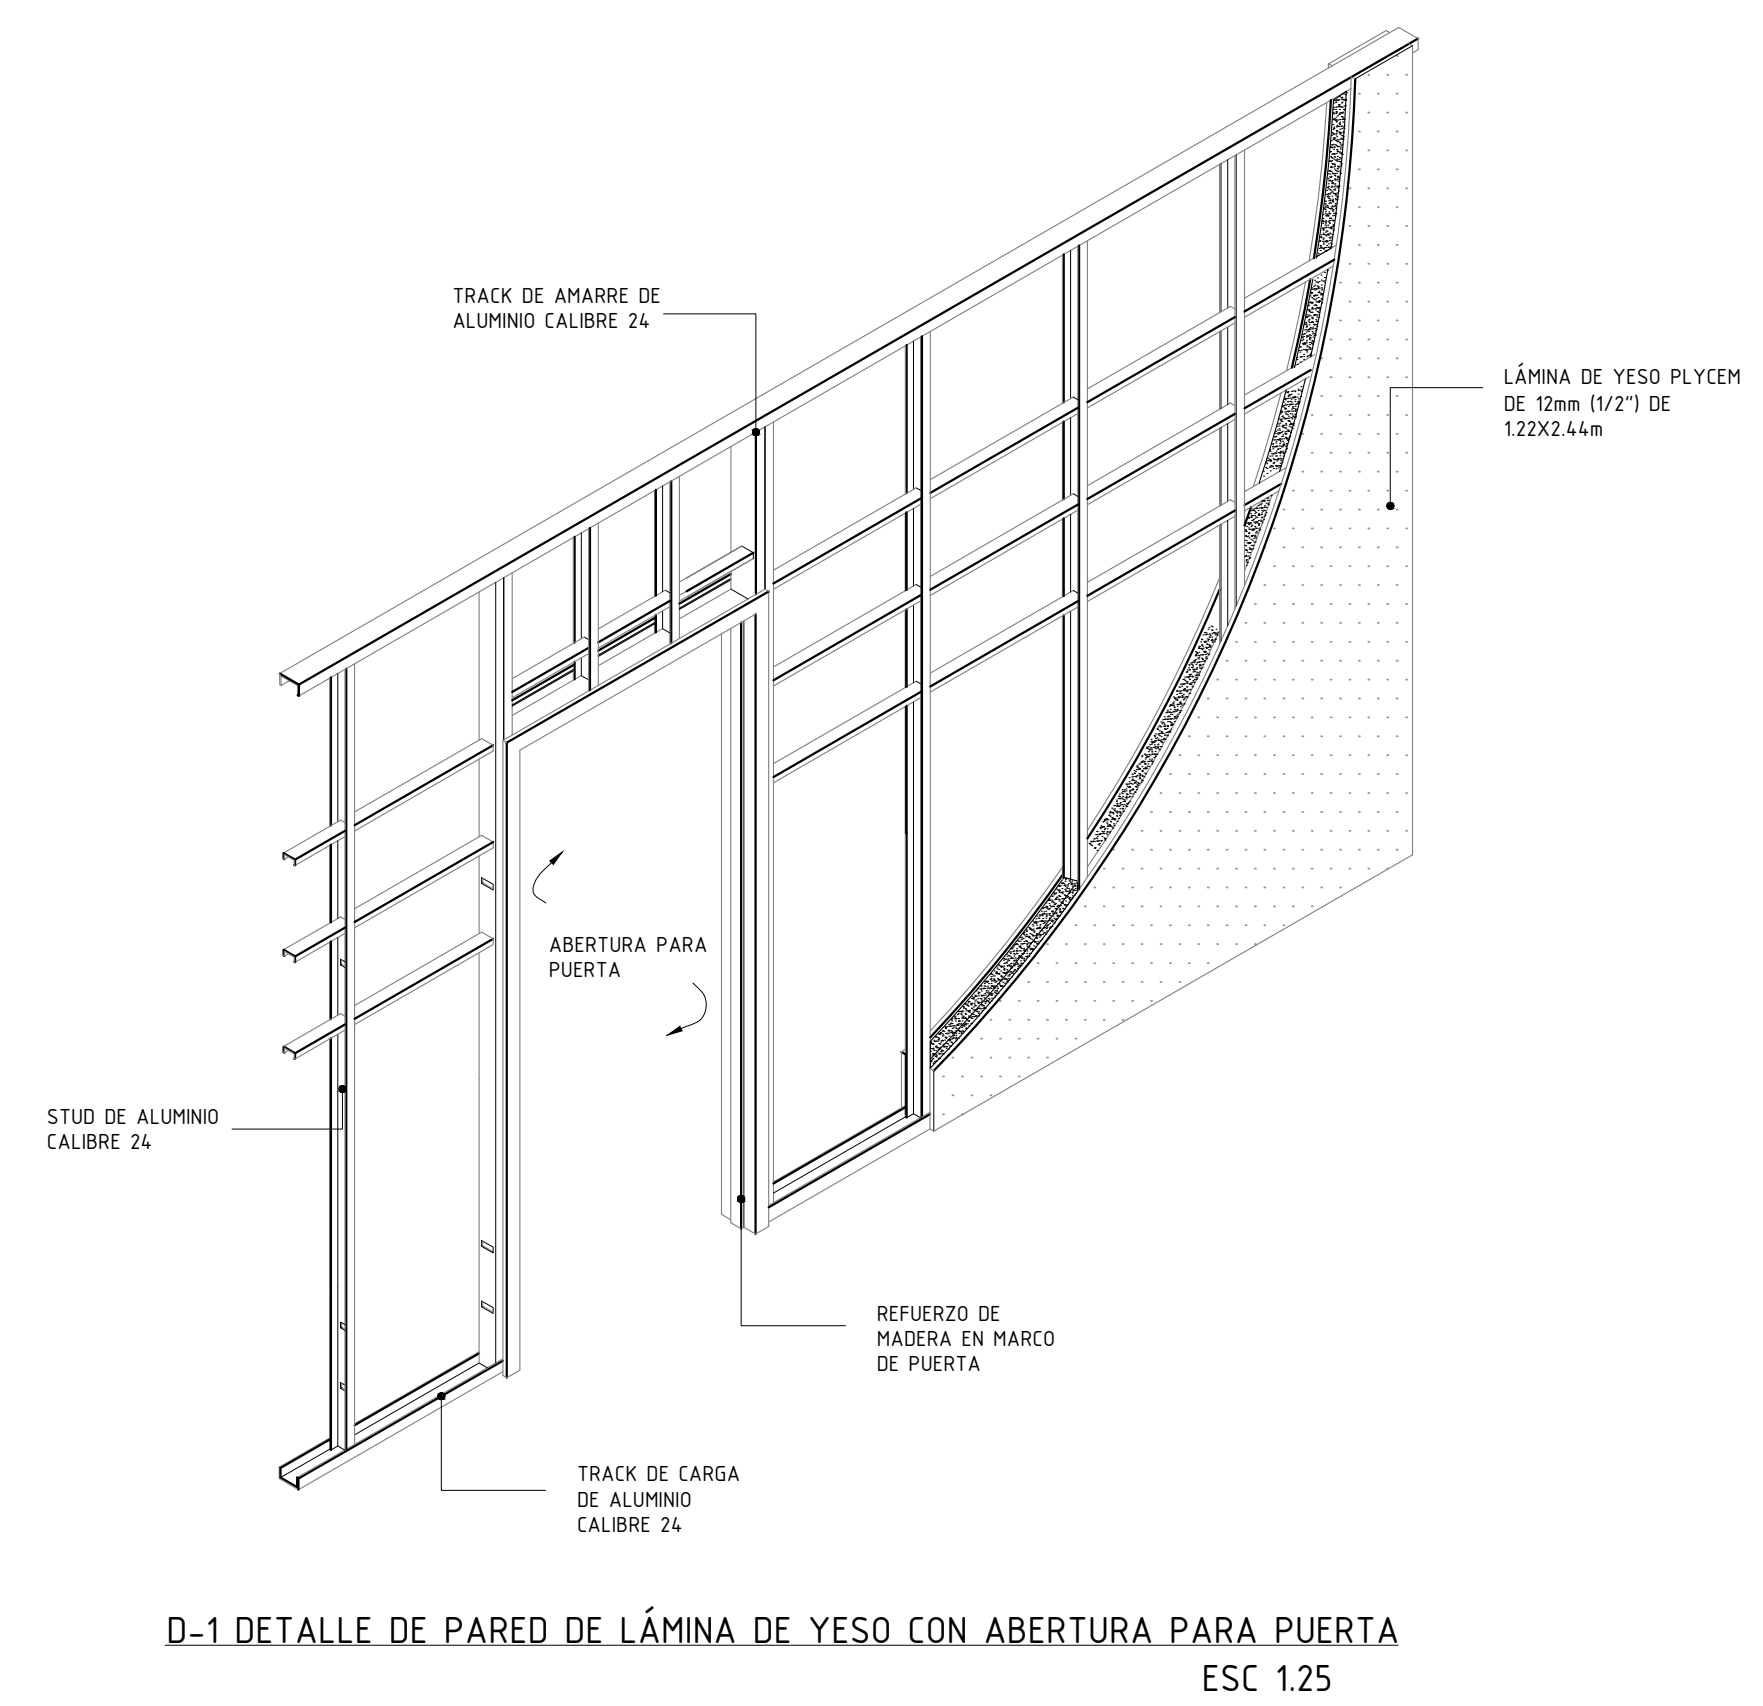

D-1 DETALLE DE PARED DE LÁMINA DE YESO CON ABERTURA PARA PUERTA  
ESC 1.25

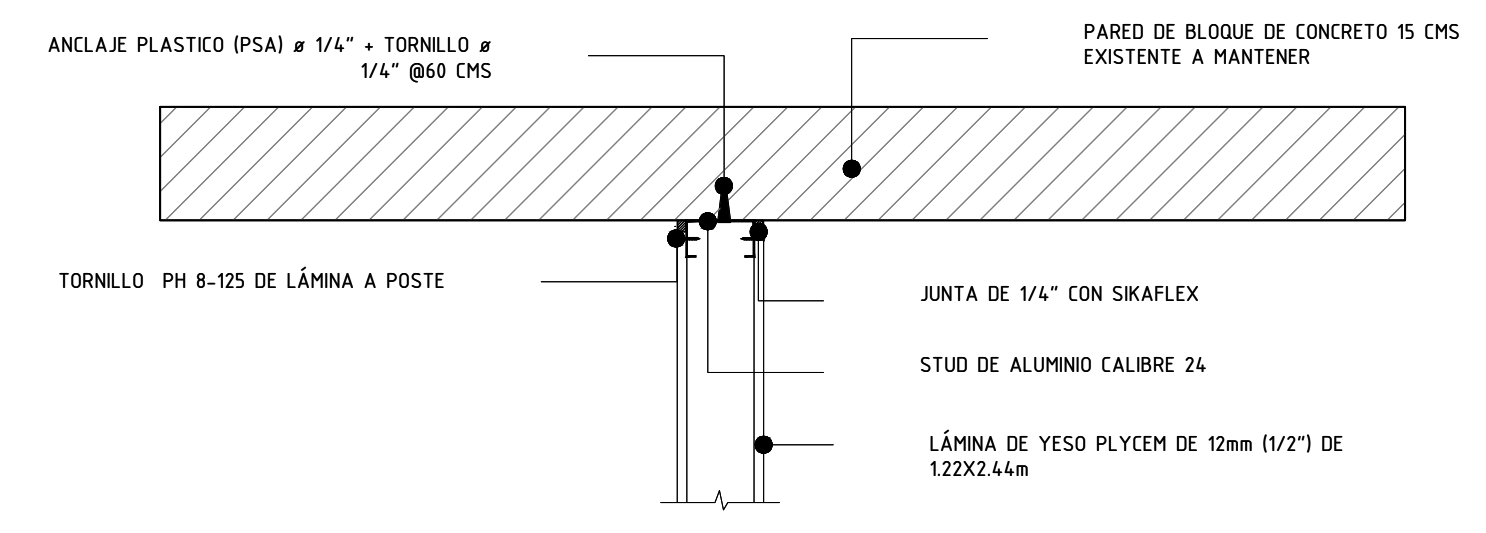

D-2 DETALLE DE UNION DE PARED DE LÁMINA DE YESO NUEVA CON PARED SOLIDA EXISTENTE  
ESC 1.10

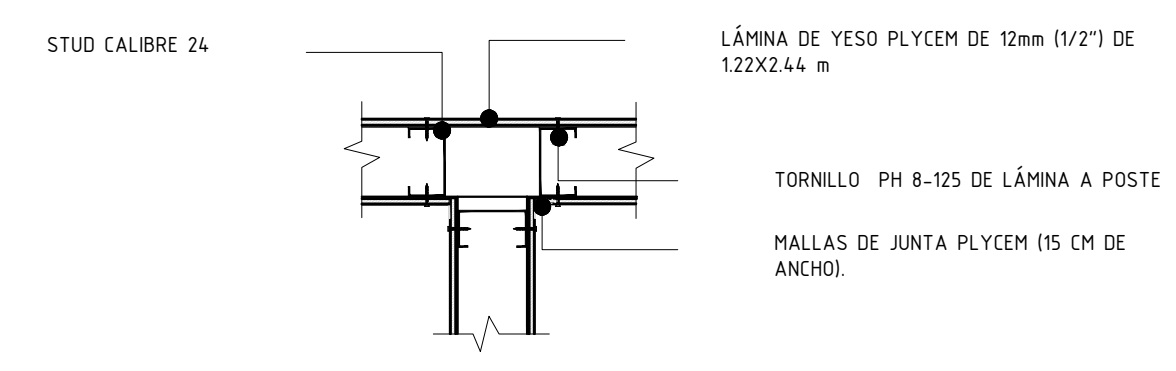

D-3 DETALLE DE UNION DE PARED DE LÁMINA DE YESO  
ESC 1.10

CUADRO DE TIPOLOGÍA DE PAREDES	
SIMBOLOGÍA	DESCRIPCIÓN
	PARED NUEVA DE LÁMINA DE YESO
	PARED EXISTENTE DE BLOQUE DE CONCRETO A MANTENER
	COLUMNA EXISTENTE A MANTENER
	PARED DE LÁMINA DE YESO EXISTENTE A MANTENER
	PANEL SANDWICH FRIGORIFICO DE CARAS METALICAS Y NUCLEO RIGIDO

PROYECTO:  
REMODELACIÓN DEL LOCAL D3 C362 DONDE SE UBICARÁ EL RESTAURANTE TONY ROMA'S EN CENTRO COMERCIAL MULTIPLAZA

UBICACIÓN:  
CENTRO COMERCIAL MULTIPLAZA PACIFIC, CIUDAD DE PANAMÁ, CORREGIMIENTO DE SAN FRANCISCO

DISEÑO ARQUITECTÓNICO:  
INDIRA FRAUCA - ARQUITECTA LIC. 94-001-029

PROPIETARIO:  
GRUPO PIRAMIDE S.A DE C.V

INGENIERO ELECTROMECÁNICO:  
FRANCISCO SALAS LIC. 99-024-018

INGENIERIA CIVIL:  
GRIZLY DE SEDAS LIC. 2007-006-056

ESCALA INDICADAS  
NOVIEMBRE 2023

PLANTA DE TIPOLOGÍA DE PARED  
**A03**  
03/22

0cm 2cm 4cm 6cm 8cm 10cm 20cm 30cm 40cm 50cm 60cm 70cm 80cm