



SELLOS

CUADRO DE LUMINARIAS		
SIMBOLOGÍA	CANTIDAD	DESCRIPCIÓN
⊙ _{L1}	17	LUMINARIA EMPOTRADA EN CIELO, 1200LUMENES, 3500K. ACABADO DE LUMINARIA EN COLOR BLANCO Y FORMA CIRCULAR.
⊙ _{L2}	6	LUMINARIA EMPOTRADA EN CIELO FALSO TIPO DOWNLIGHT COLOR BLANCO ACABADO MATE, 2000 LUMENES, TEMPERATURA DE COLOR 3500K, HAZ DE 60 GRADOS, IP20, CONEXIÓN A 120V.
□ _{L3}	5	LUMINARIA ADOSADA EN PÉRGOLA, 10W, 1000LUMENES, 3500K. ACABADO DE LUMINARIA EN COLOR NEGRO
◀ _{L4}	3	SPOT DIRIGIBLE ADOSADO DE CIELO EXISTENTE, ACABADO COLOR NEGRO, BOMBILLO MR16 LED 1XGU10 7W, 600LUM/830 400 IP20 A 120V. ALTURA DE MONTAJE SEGÚN RIEL.
■ _{L5}	42	PANEL LED DE 2X2 EMPOTRADO EN CIELO 40W 3800LUM/865 IP20. MACA DE LUMINARIA: TECNOLIGHT O SIMILAR. MODELO: 40BKLED65MVB.
⊙ _{L6}	1	LUMINARIA ADOSADA EN PARED, 18W, 1200LUMENES, 3500K.
L10	5	LUMINARIA DE EMERGENCIA UBICADA EN PARED
— _{L11}	7	HOUSING CONTRA POLVO Y HUMEDAD PARA 2 TUBOS T8 DE 900LM C/U INCLUYE POLICARBONATO, IP65. A INSTALARSE SOBRE CIELO FALSO EN CUARTO FRÍO
⊙	1	SALIDA PARA RÓTULO

CUADRO DE INTERRUPTORES	
SIMB. CANT.	DESCRIPCIÓN
Ⓢ 6	INTERRUPTOR SIMPLE NUEVO
Ⓢ 3	INTERRUPTOR TRIPLE NUEVO
Ⓢ 2	INTERRUPTOR EXISTENTE
Ⓢ 4	INTERRUPTOR SENCILLO DE CAMBIO NUEVO

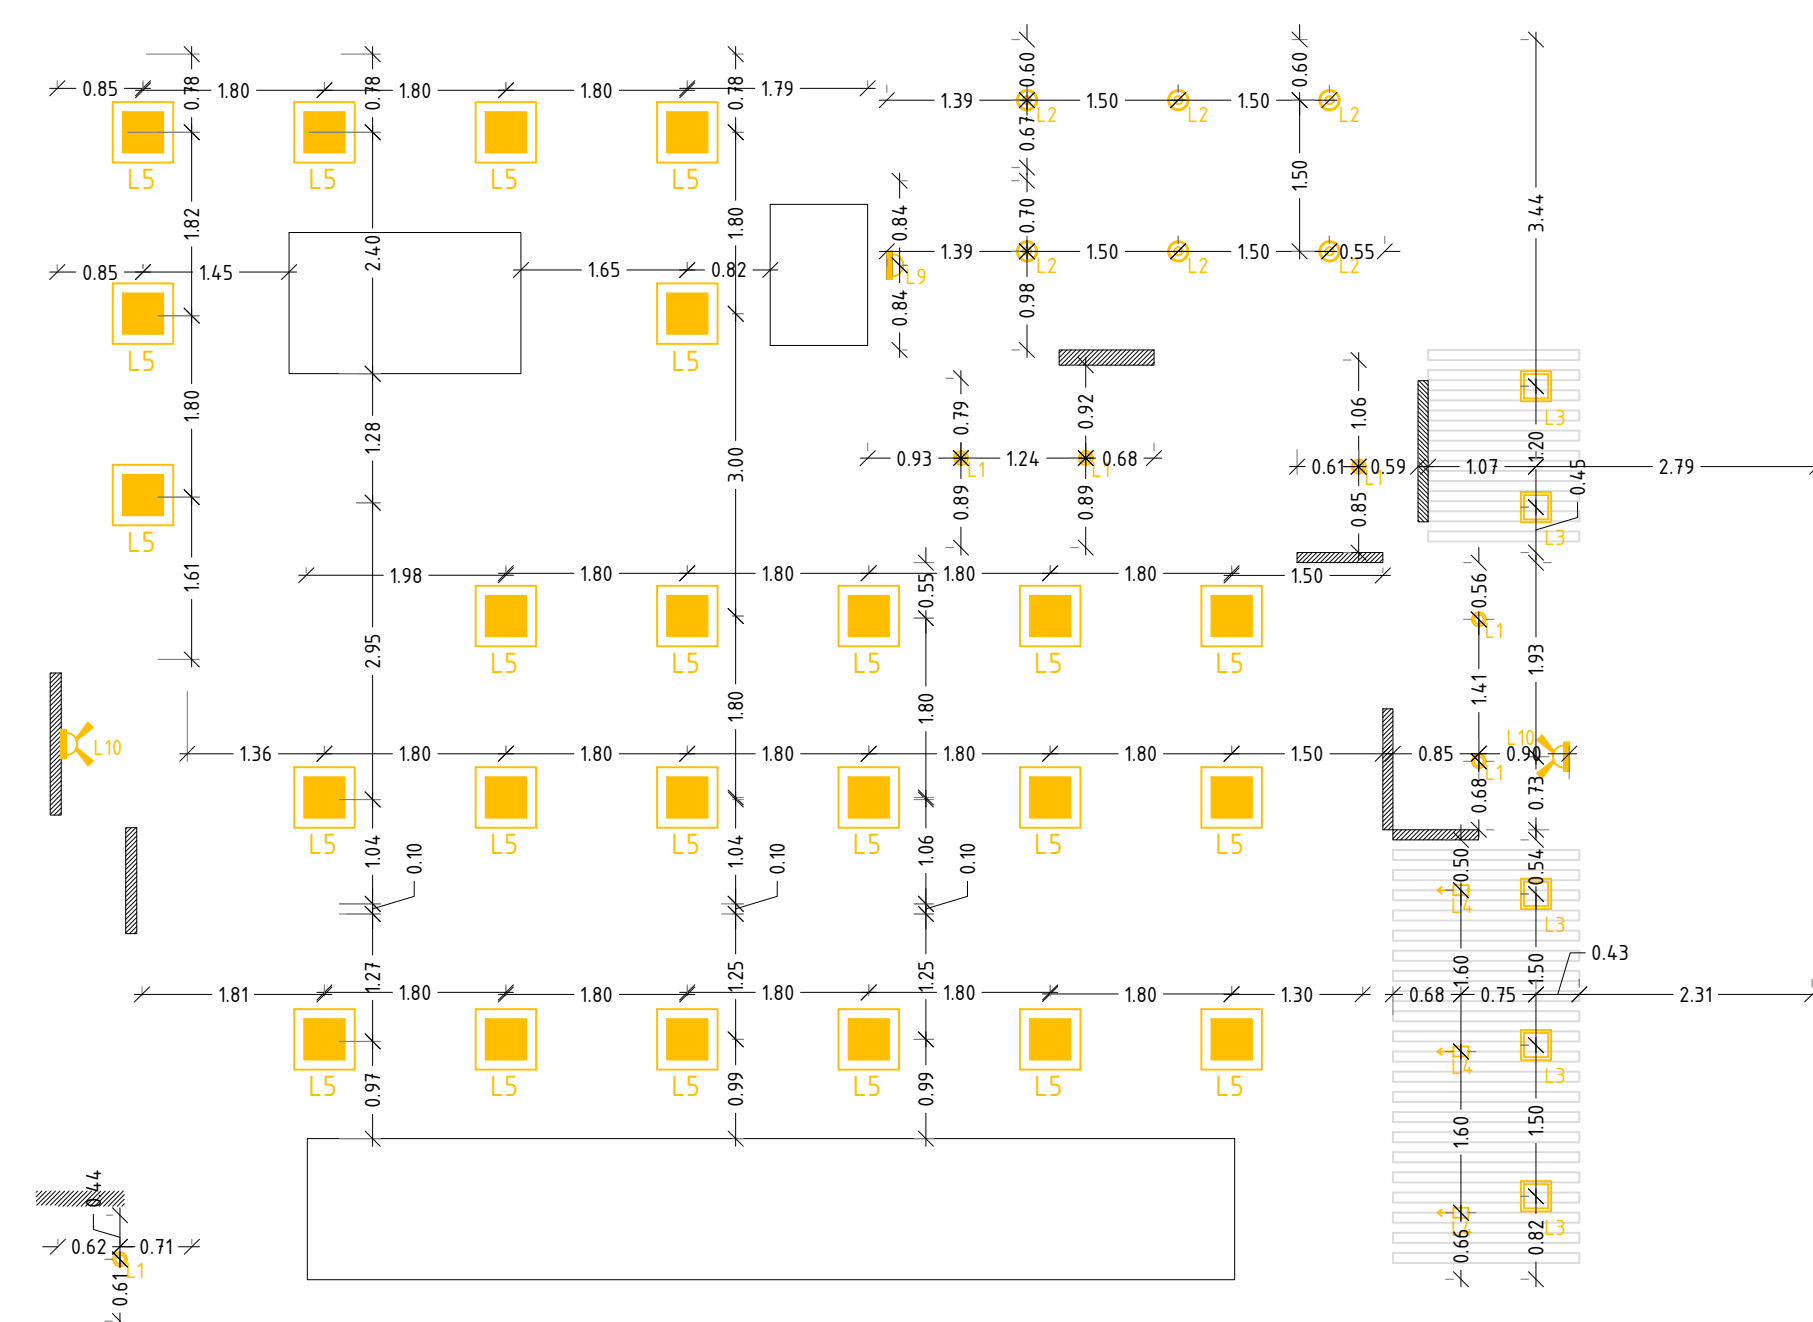

1 PLANTA DE LUMINARIAS ACOTADAS - PRIMER NIVEL
ESC 1:75

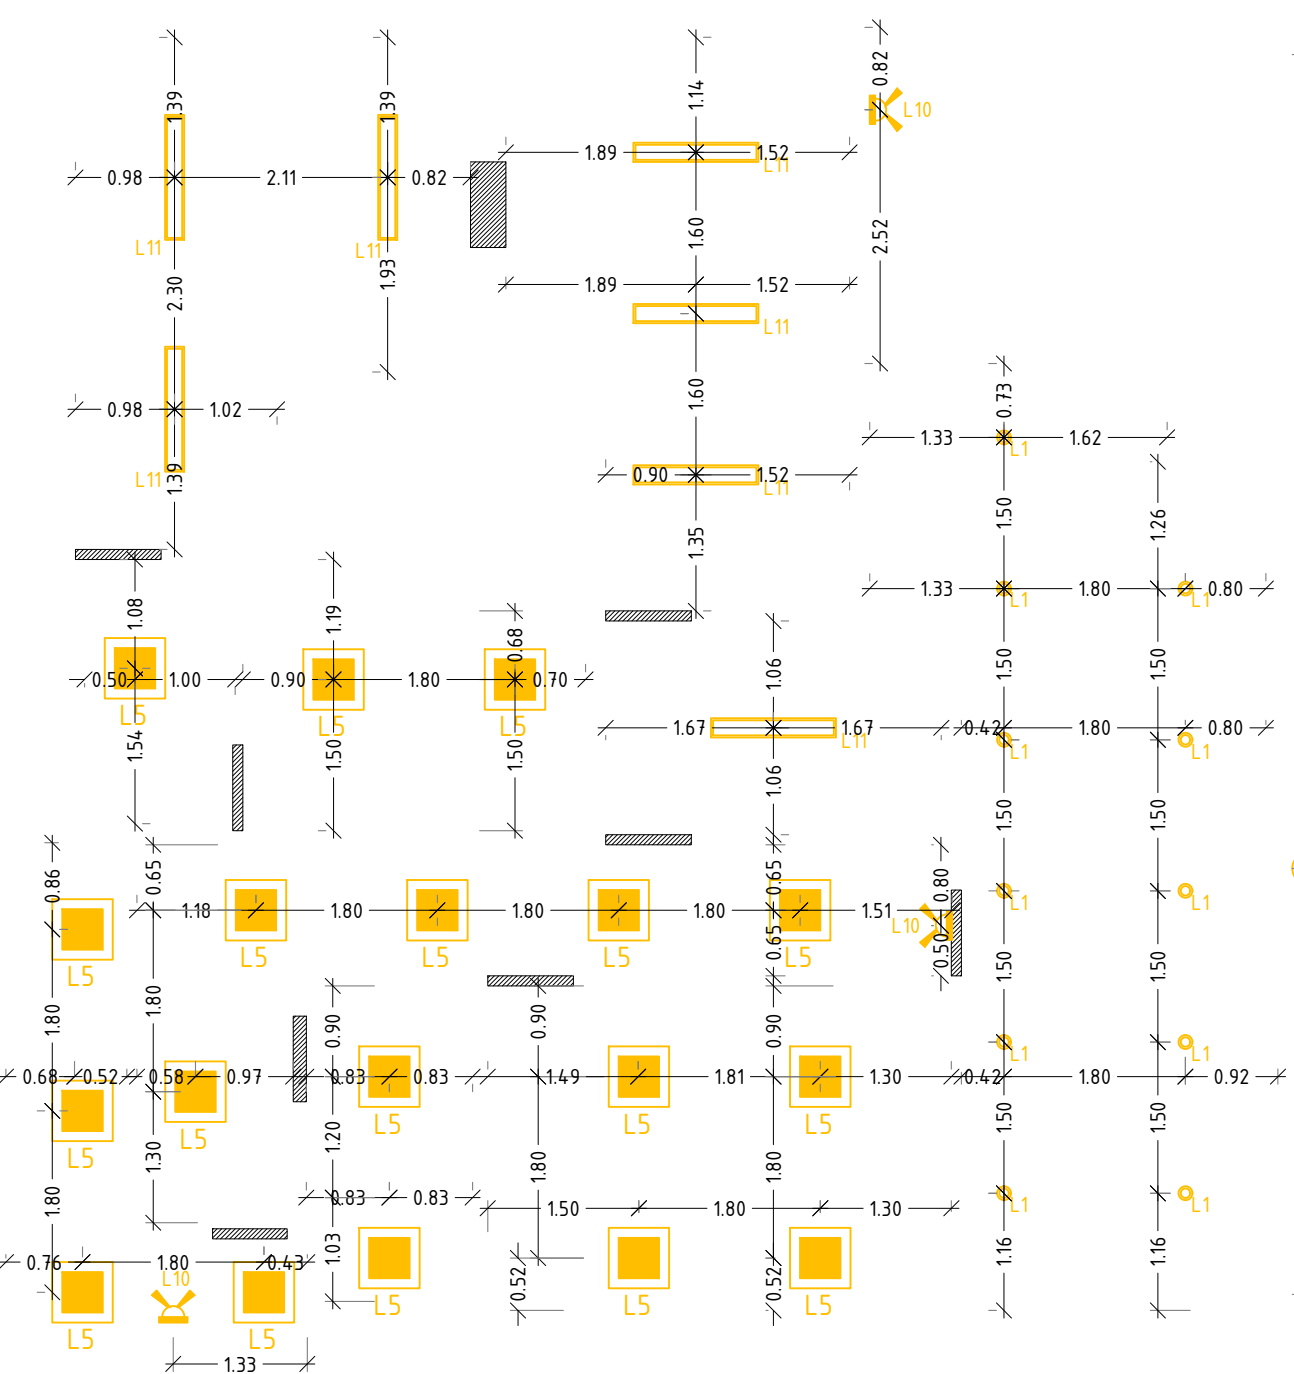

2 PLANTA DE LUMINARIAS ACOTADAS - SEGUNDO NIVEL
ESC 1:75

BRAND THE EXPERIENCE BUILDERS
WWW.BRANDARCHITECTS.COM | +503 2253382 | HELLO@BRANDARCHITECTS.COM

UBICACION
MULTIPLAZA

PROPIETARIO
CONRADO ROVIRA

PROYECTO
TONY ROMA S, PANAMÁ

CONTENIDO
PLANTA DE LUMINARIAS ACOTADAS

PROFESIONALES RESPONSABLES

DISÑO ARQUITECTONICO

DISÑO ESTRUCTURAL

DISÑO ELECTRICO

DISÑO HIDRAULICO

DIRECTOR DE OBRA

DIBUJADO POR
GV

ESCALA
INDICADA

LUGAR/FECHA
SAN SALVADOR
AGOSTO 2023

HOJA
IE02